


# ARRADON

Allée des Avocettes  
 AD n°442

## PLAN DE DIVISION

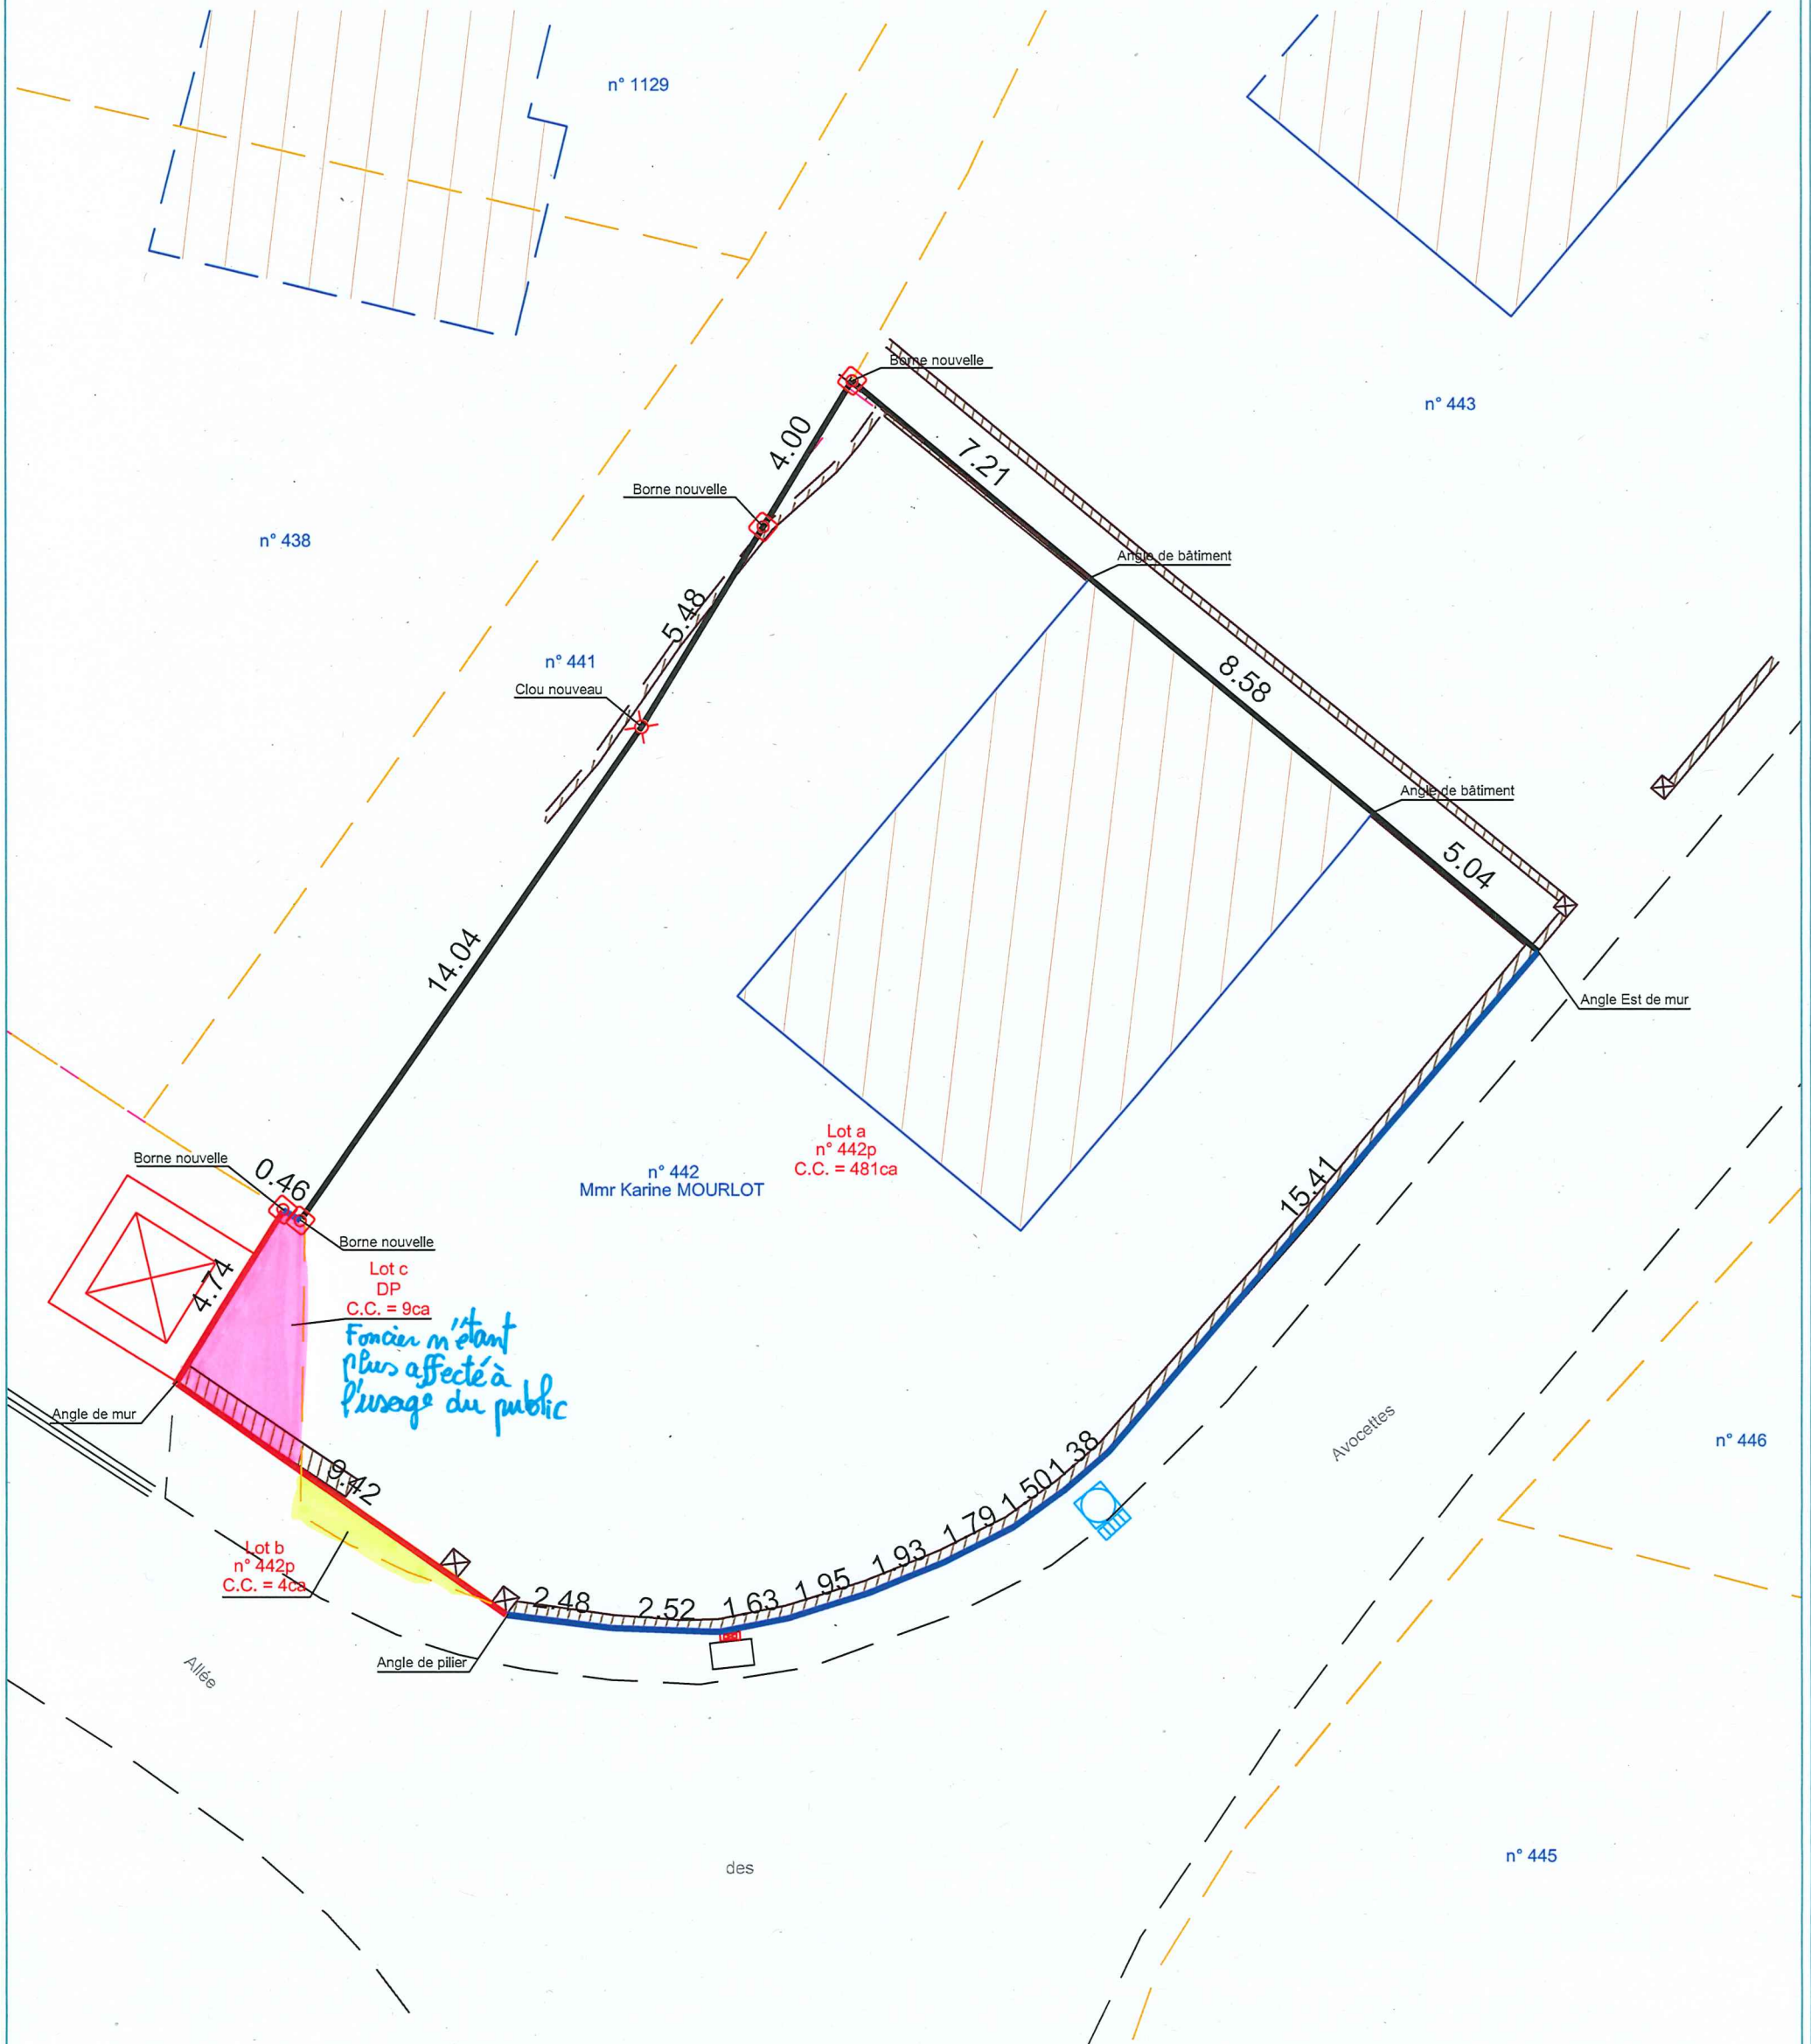

**SELARL NICOLAS ASSOCIÉS**  
 Géomètres-Experts • Urbaniste diplômé  
**AGENCE D'AURAY**  
 Immeuble Océania-Porte Océane 2  
 23, rue du Danemark • BRECH - 56400 AURAY  
 Tél. : 02 97 24 12 37 • Fax : 02 97 56 22 25  
 Email : auray@sarlnicolas.fr  
 WWW.NICOLAS-ASSOCIES.COM

**ECHELLE 1 / 150**

Dressé le 18/08/2022

Dressé par R.VANNESTE

RGF 93 - CC 48

Référence : A22-533

- |  |   |  |                |
|--|---|--|----------------|
|  | Proposition d'alignement                  |  | Mur            |
|  | Limite divisoire                          |  | Bâtiment       |
|  | Limite faisant l'objet d'une délimitation |  | Borne nouvelle |
|  | Clôture                                   |  | Clou nouveau   |
|  | Application cadastrale                    |  |                |

Validé par  
 le Géomètre-Expert