Envoyé en préfecture le 13/02/2023
Reçu en préfecture le 14/02/2023
Affiché le 14/02/2023
ID : 056-215600032-20230207-2023_004-DE

ARRADON

Allée des Avocettes
AD n°442

PLAN DE DIVISION

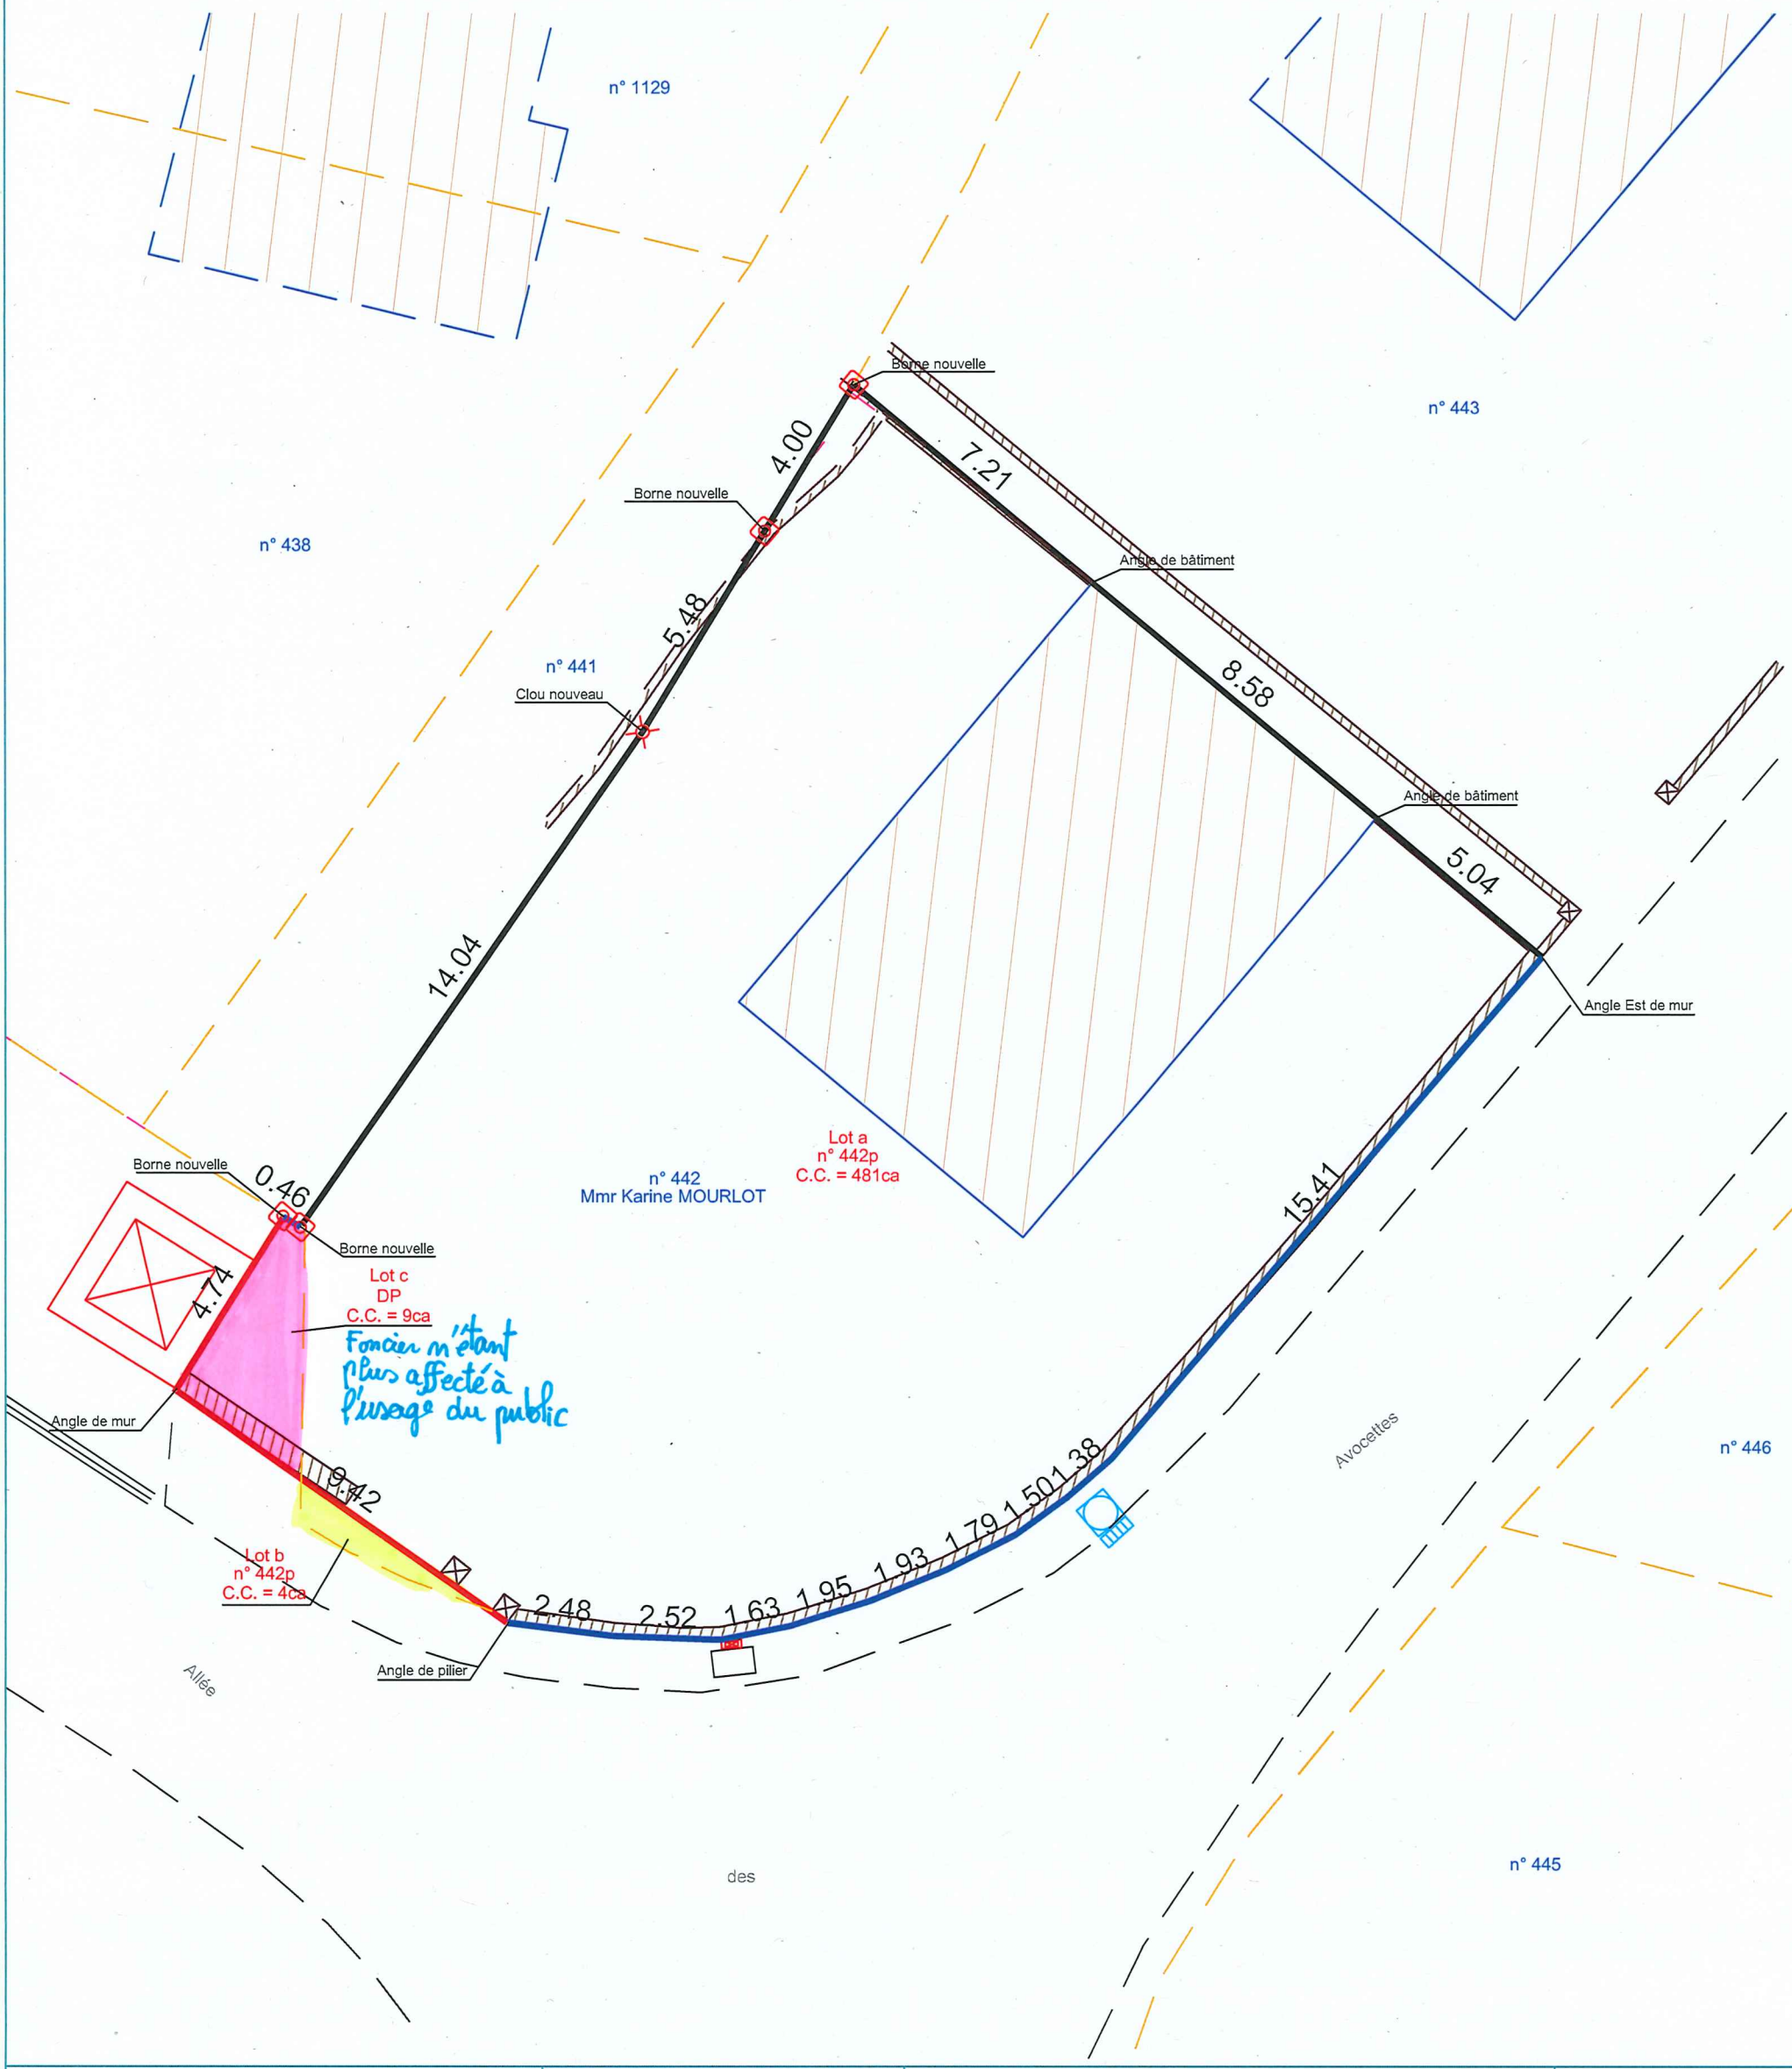

NICOLAS associés

SELARL NICOLAS ASSOCIÉS
Géomètres-Experts • Urbaniste diplômé
AGENCE D'AURAY
Immeuble Océania-Porte Océane 2
23, rue du Danemark • BRECH - 56400 AURAY
Tél. : 02 97 24 12 37 • Fax : 02 97 56 22 25
Email : auray@sarlnicolas.fr
WWW.NICOLAS-ASSOCIES.COM

ECHELLE 1 / 150

Dressé le 18/08/2022

Dressé par R.VANNESTE

RGF 93 - CC 48

Référence : A22-533

- Proposition d'alignement
- Limite divisoire
- Limite faisant l'objet d'une délimitation
- Clôture
- Application cadastrale
- Mur
- Bâtiment
- Borne nouvelle
- Clou nouveau

Validé par
le Géomètre-Expert